




※1. FL = FL ± 0 床仕上がり面

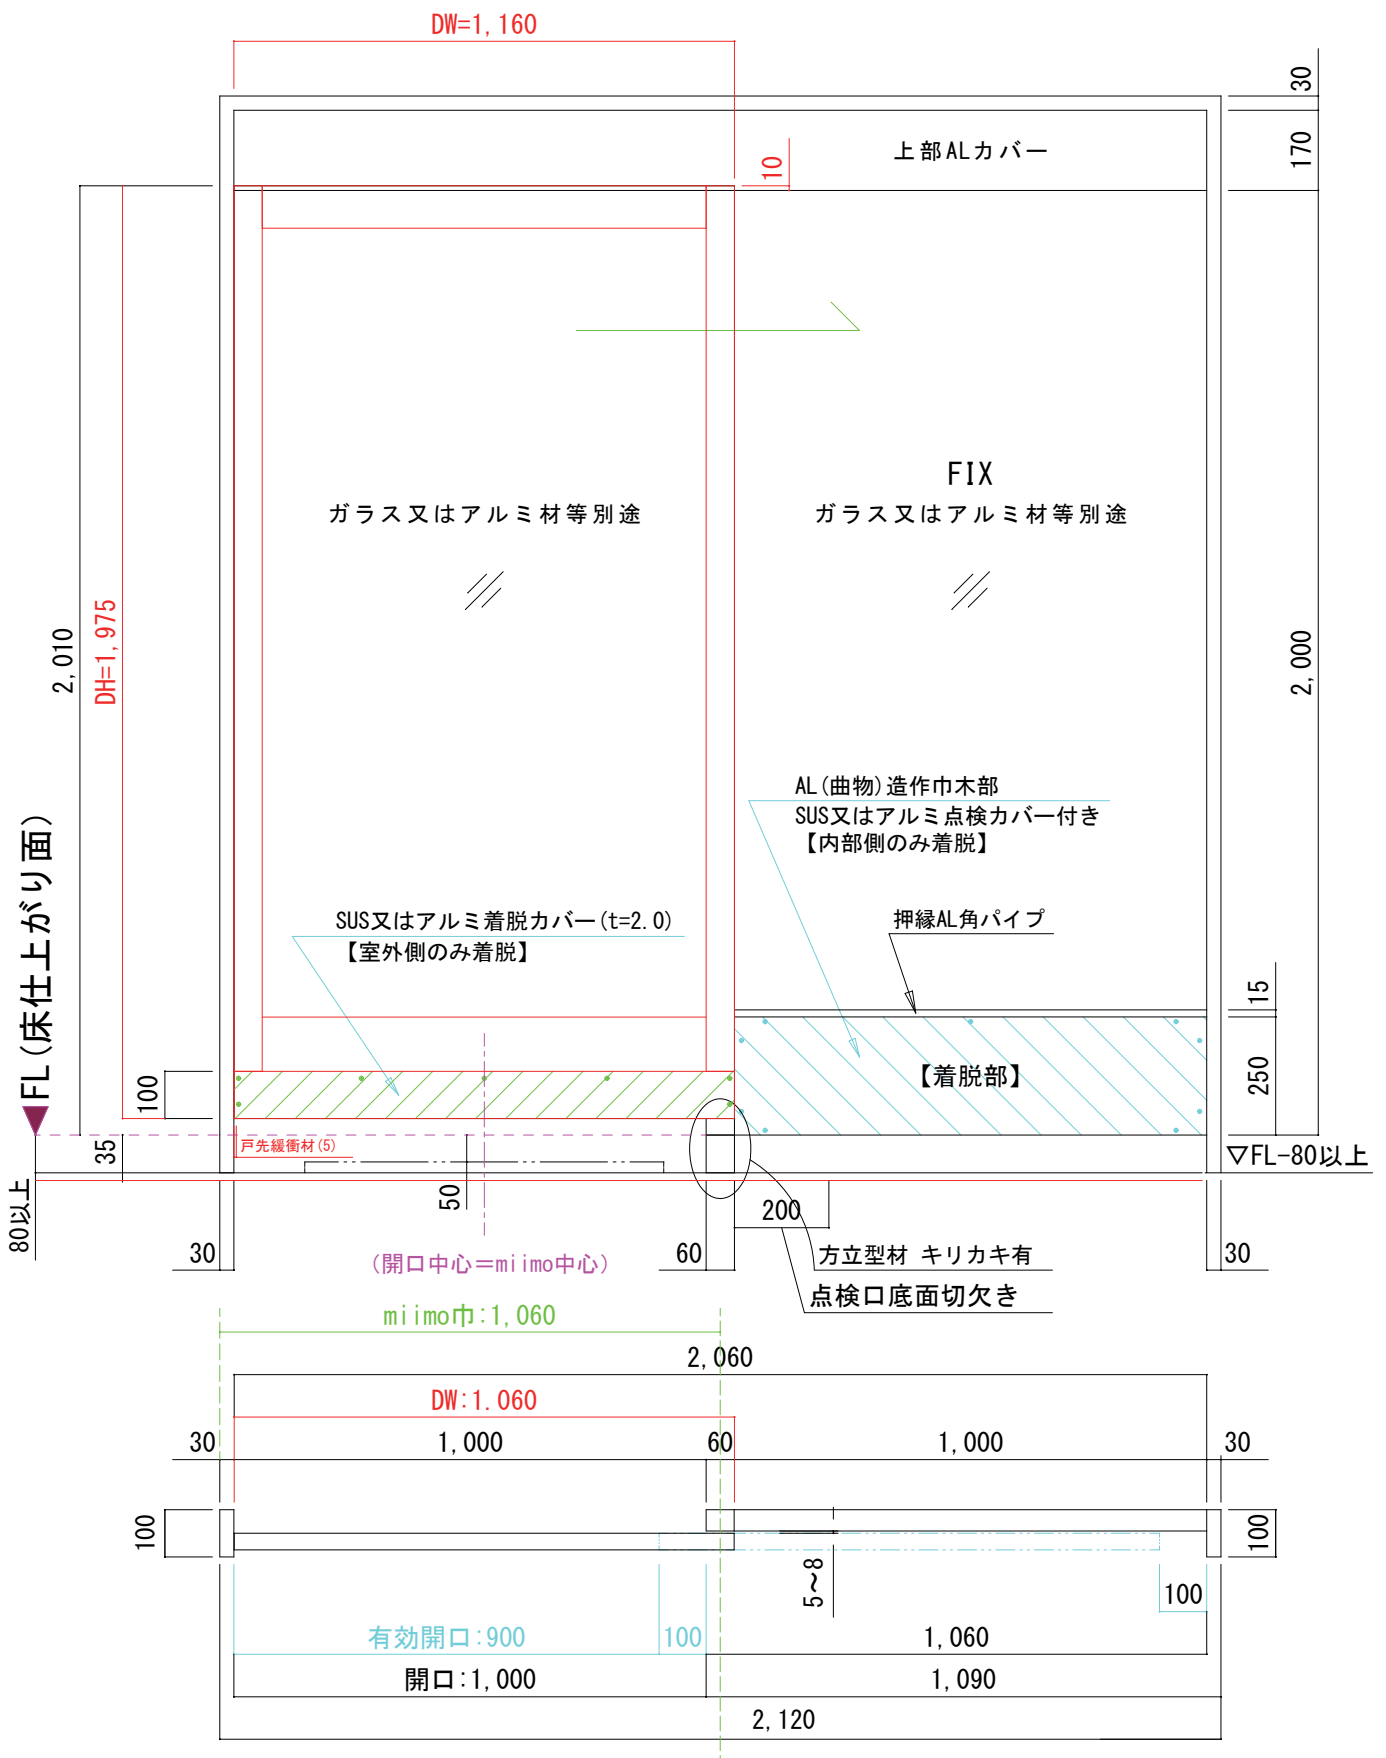


無電自動ドア “mimo”  
株式会社 mimo

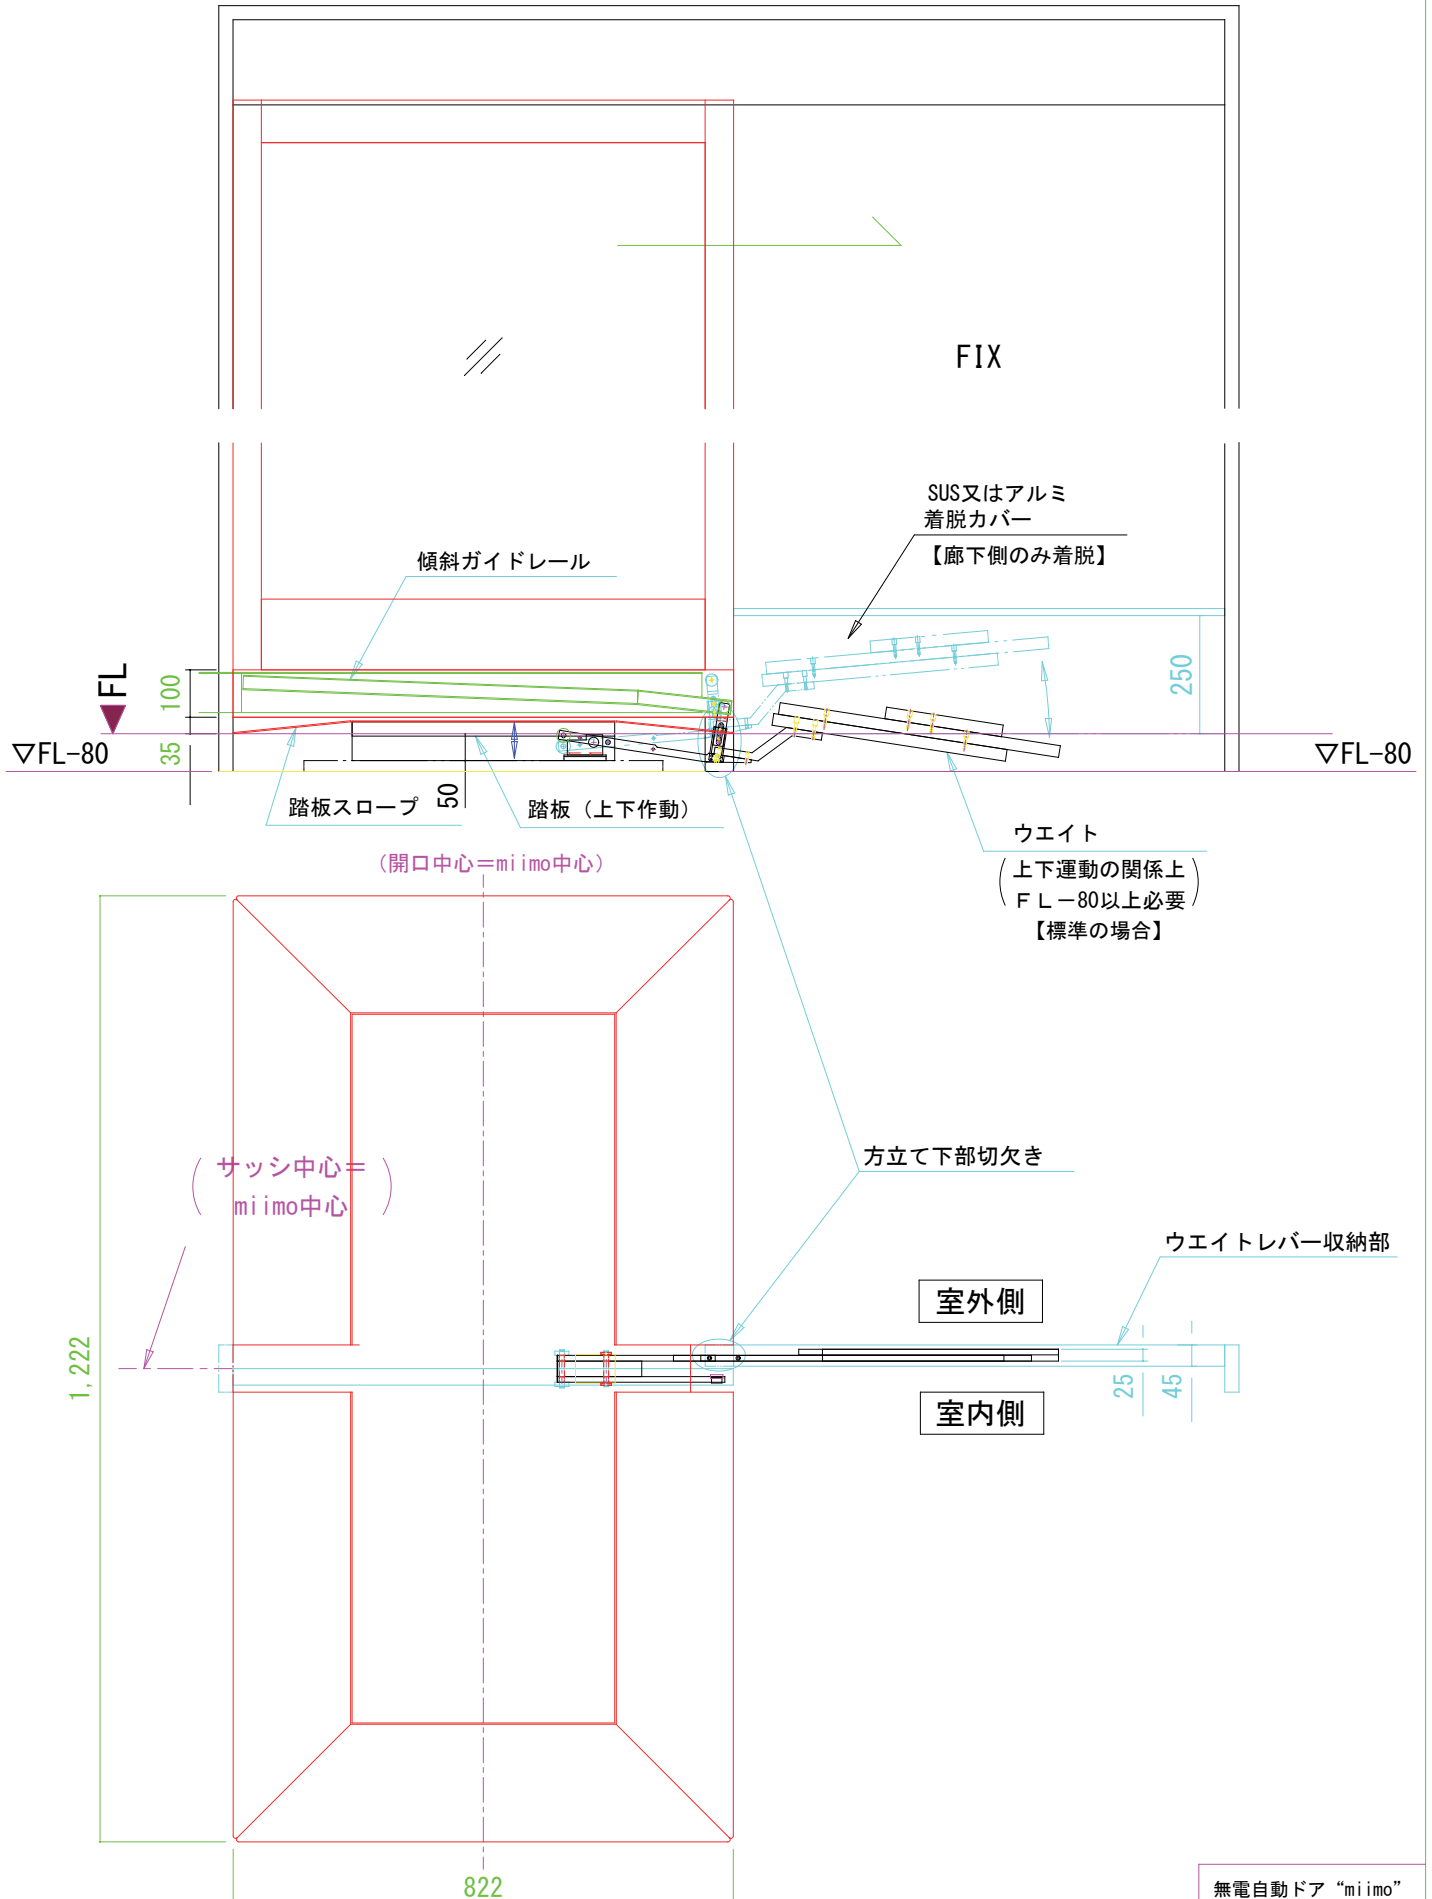

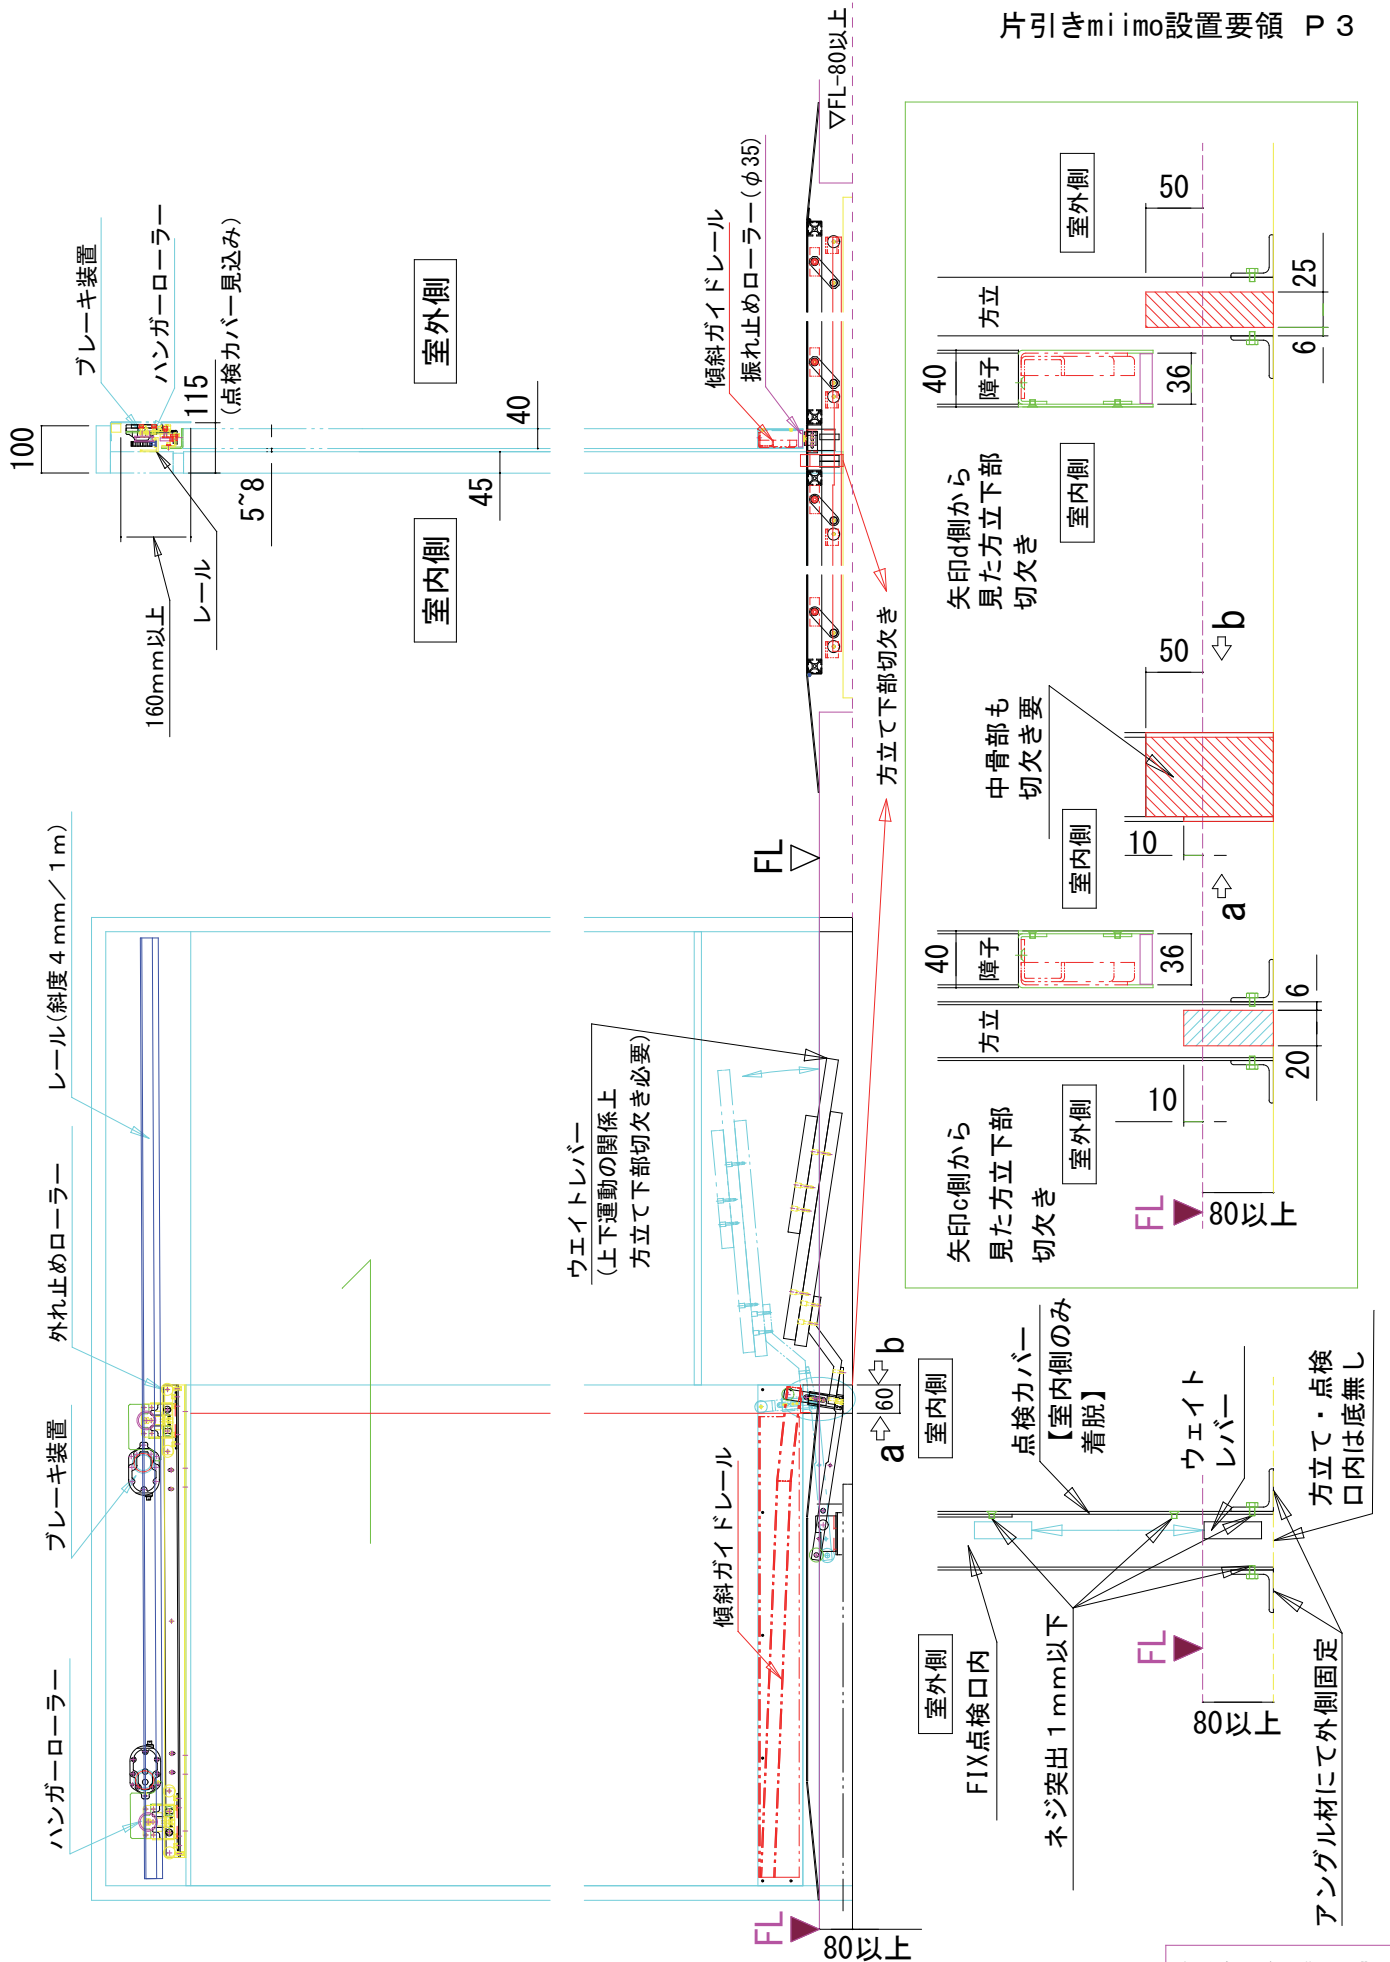

①床面施工（サッシ枠施工前）

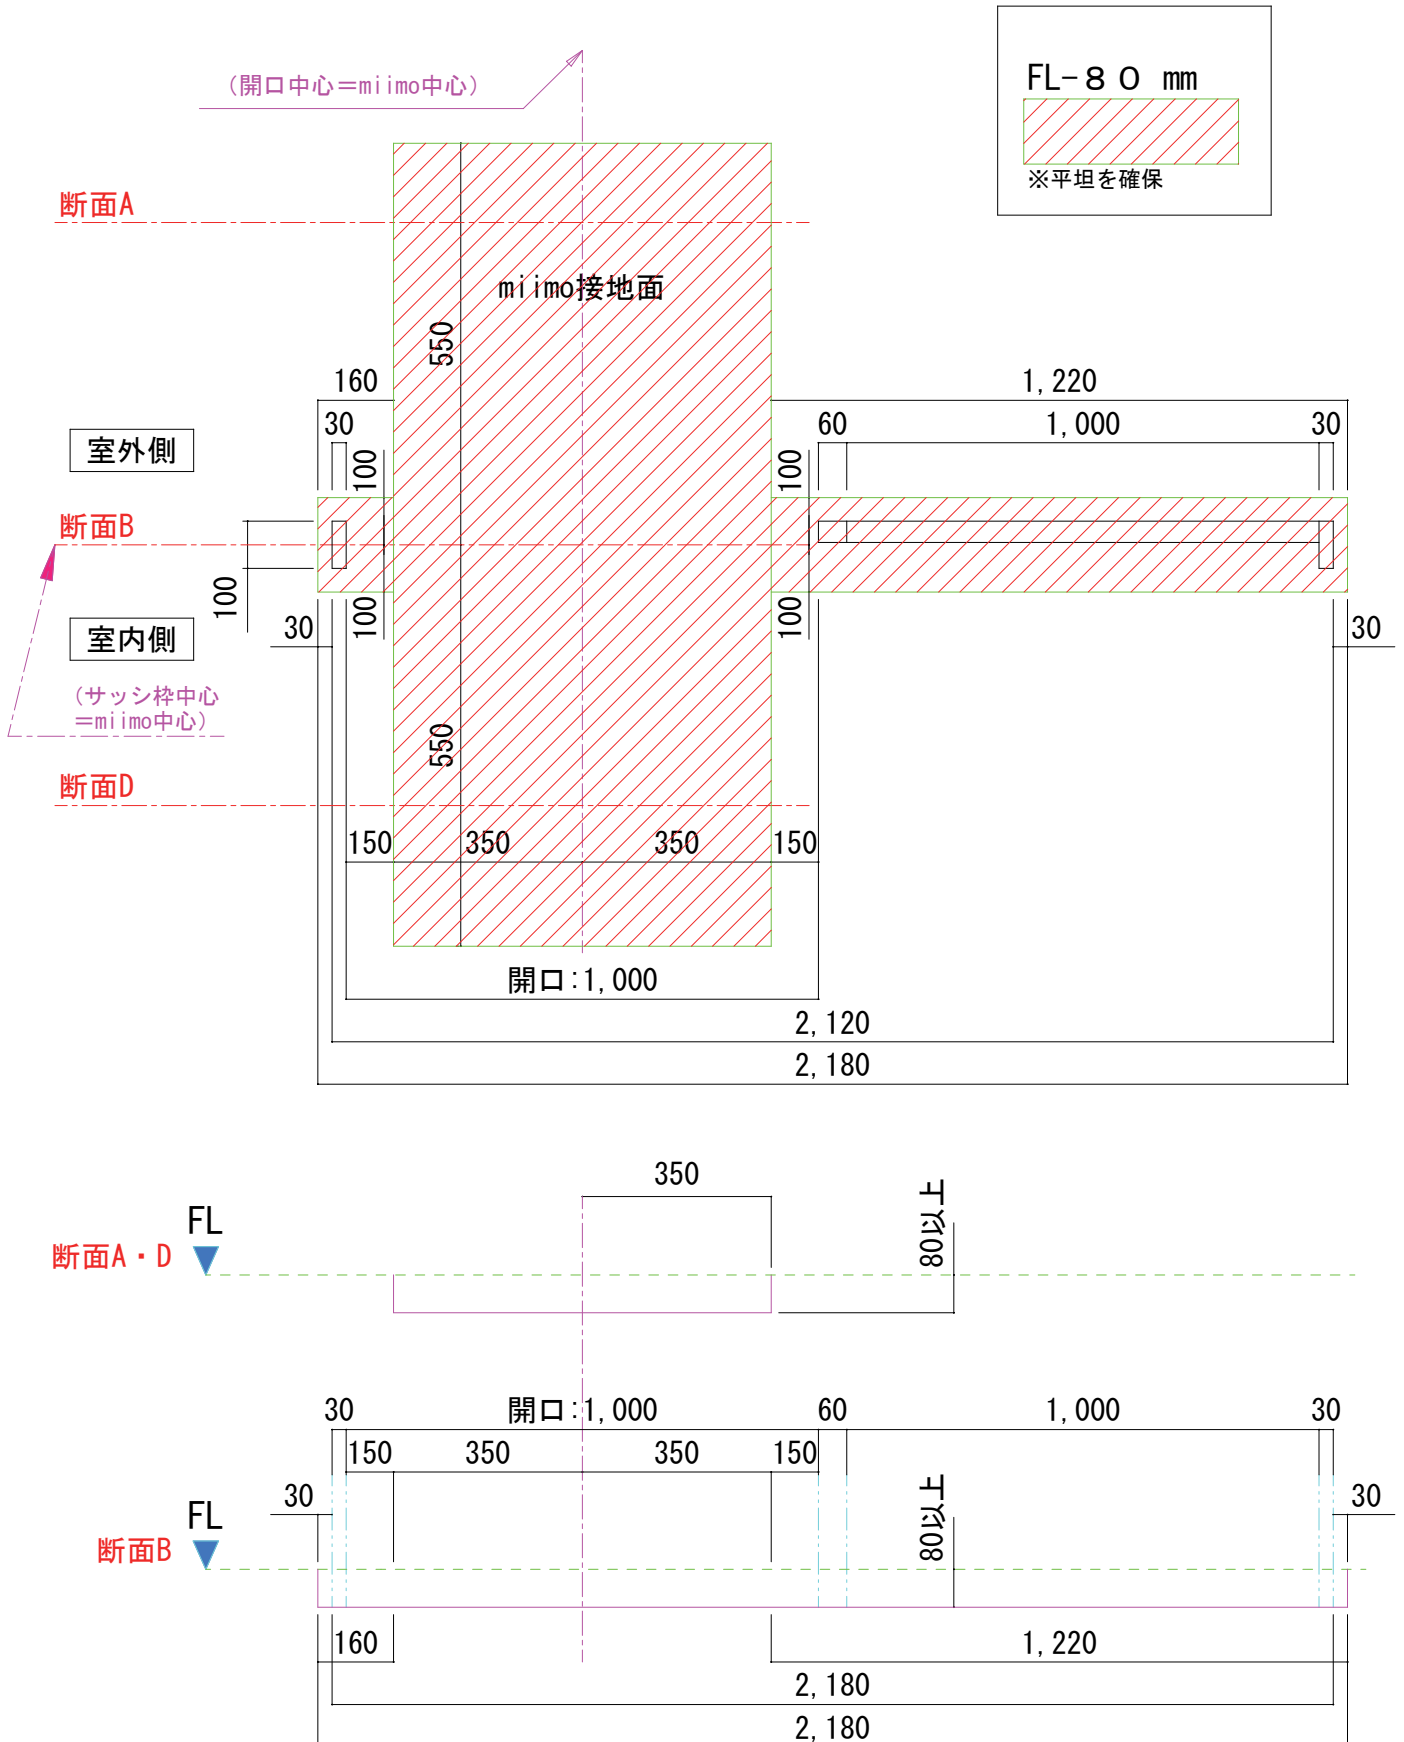

無電自動ドア “miimo”  
株式会社 miimo