


※FL=FL±0床仕上がり面





※室内側から観る

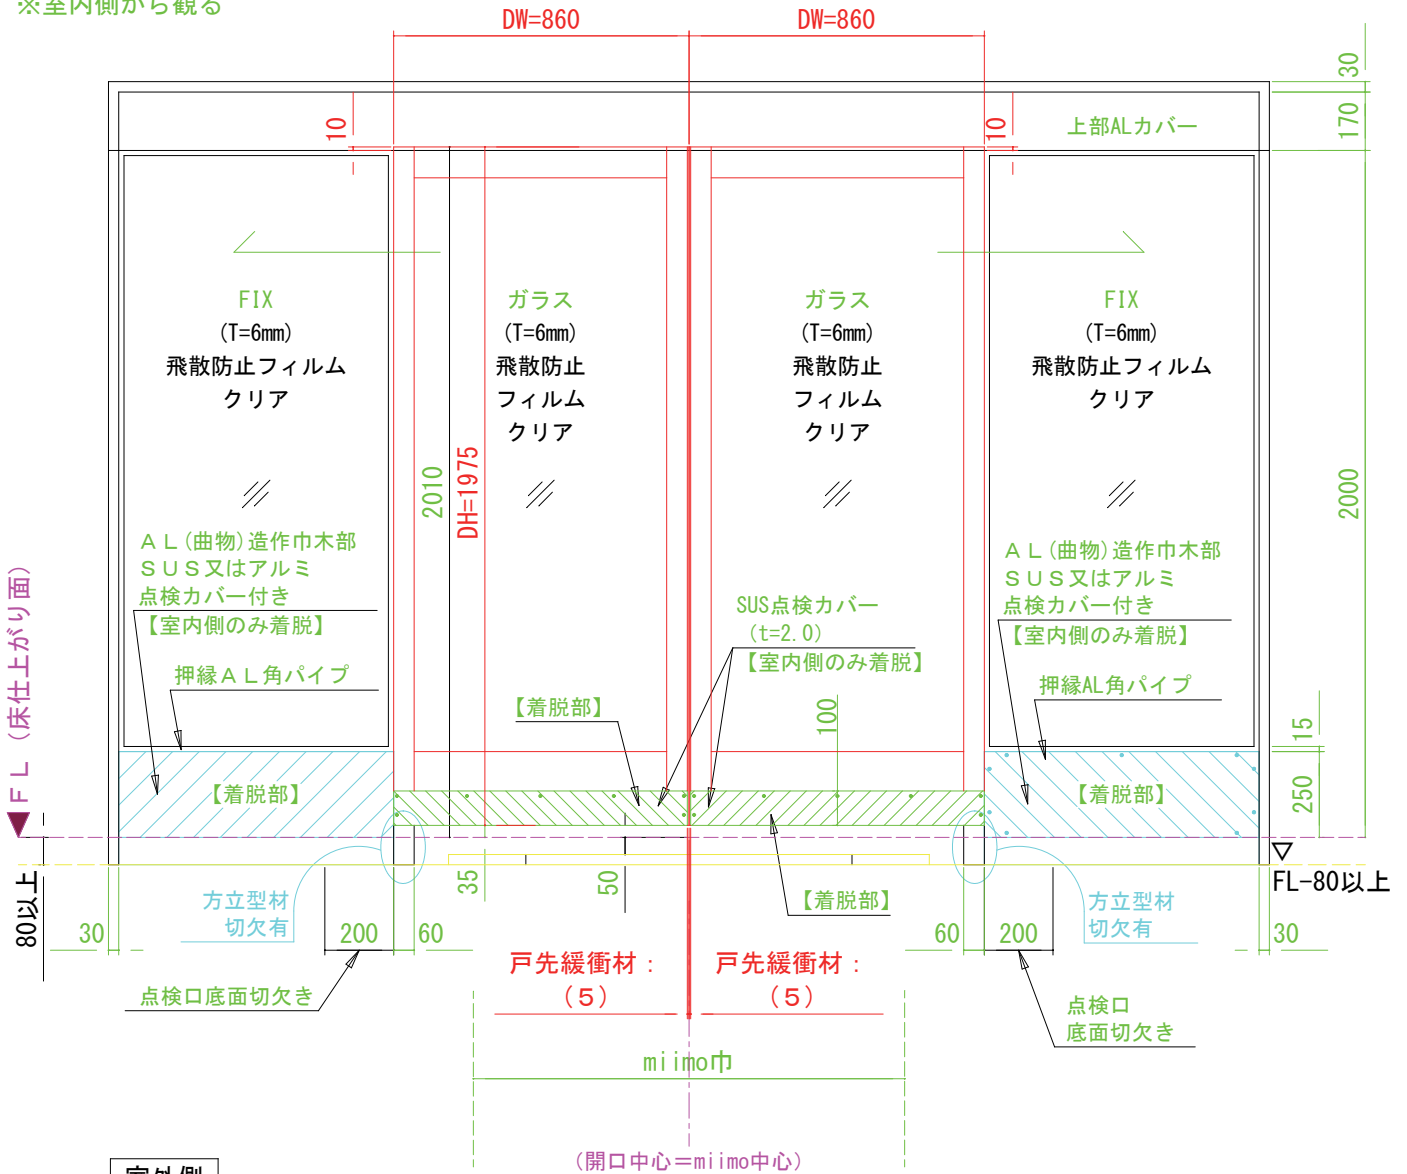

室外側



室内側

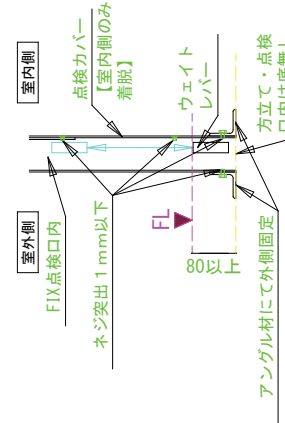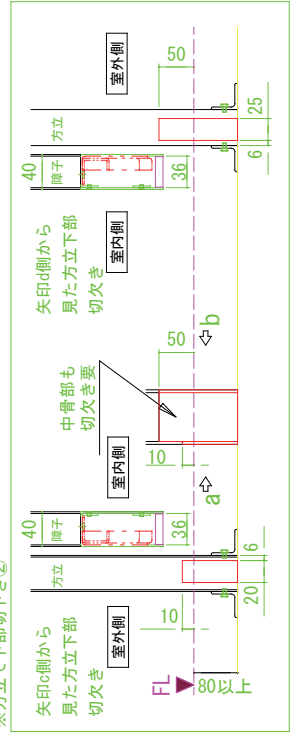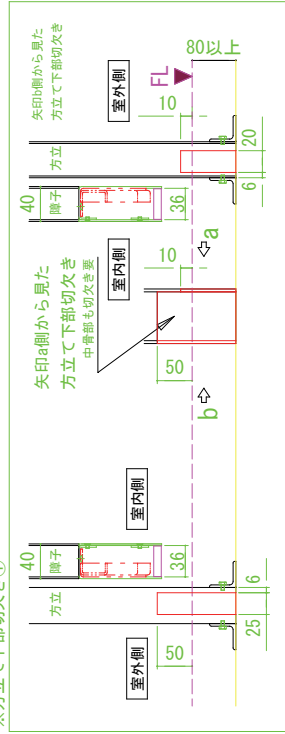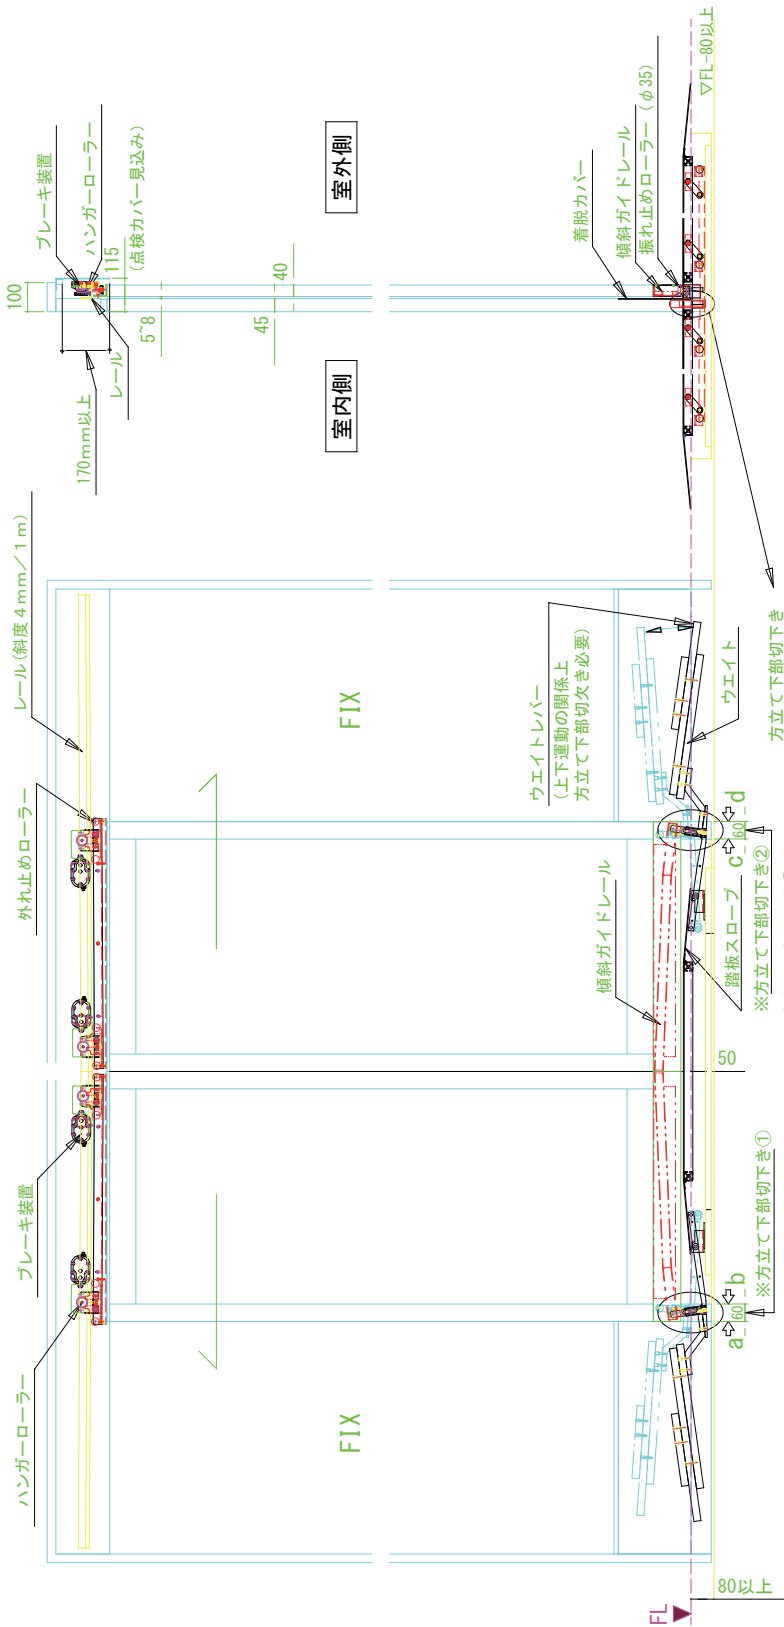

①床面施工（サッシ枠施工前）

※土間コンクリート状態時

FL-80mm以上
※平坦を確保

